

De Conscience | Beveren

Piet Stautstraat 66, 9120 Beveren

Appartement B22


2^{de} Verdieping

Oppervlaktes in m²:

Appartement	89
Terras	9




Westgevel

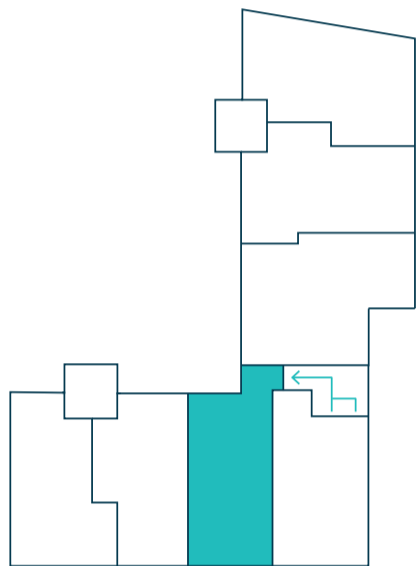

Piet Stautstraat

Hendrik Consciencestraat

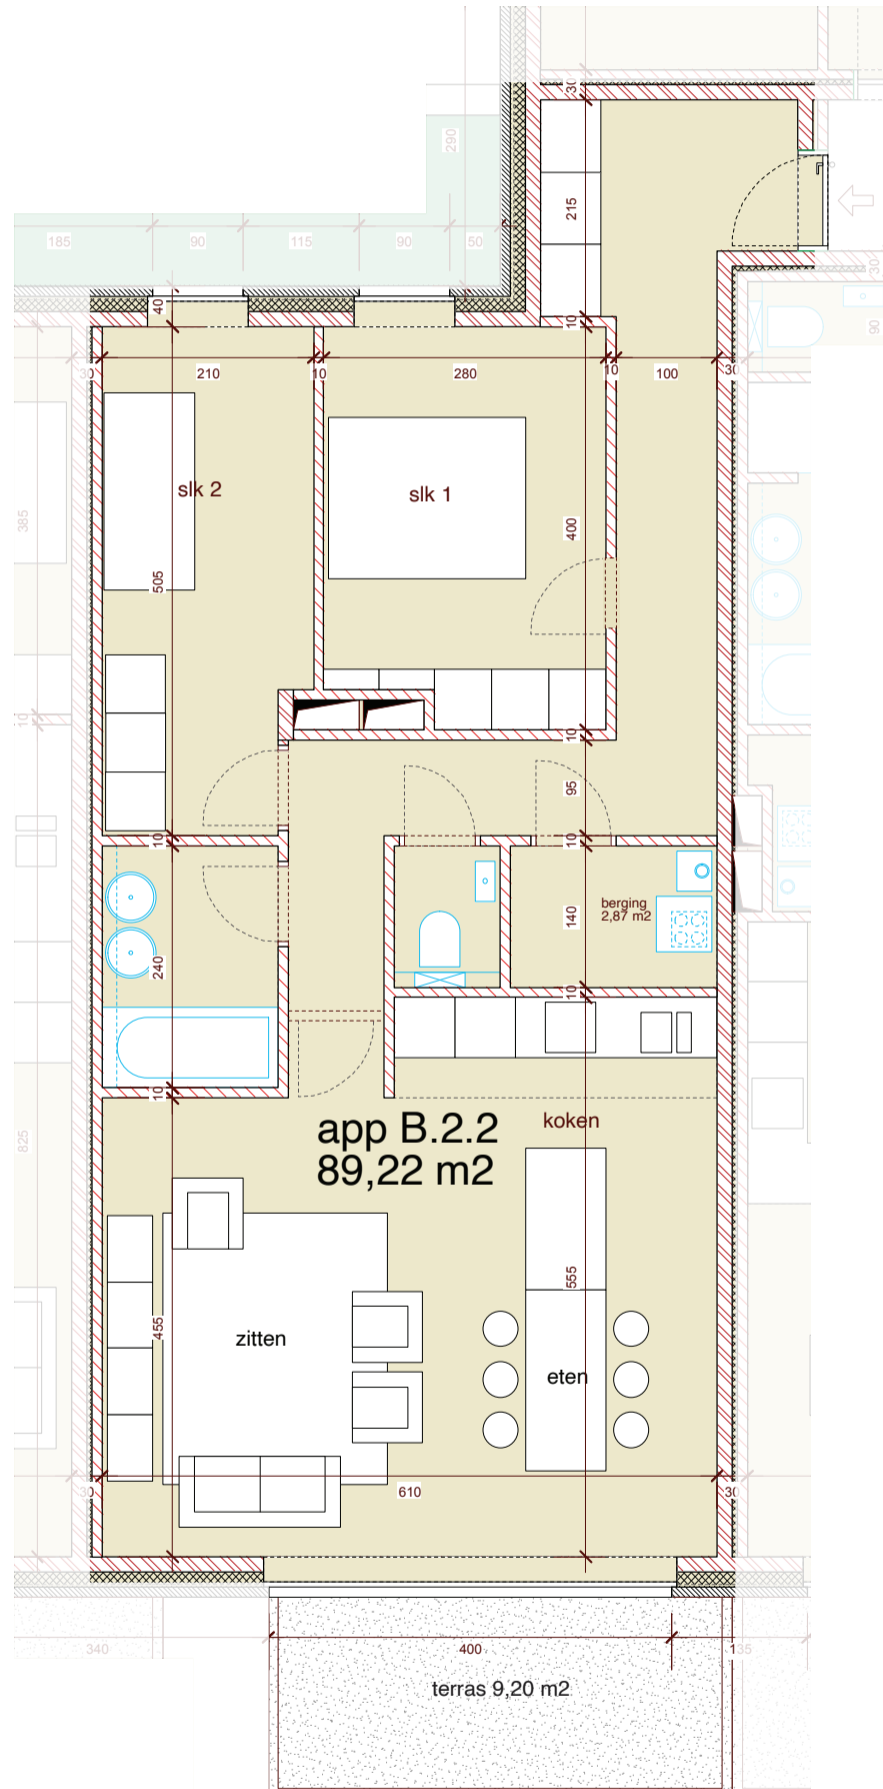

Hendrik Consciencestraat



Schaal 1:75

0

5m



Alle plannen, afbeeldingen en beschrijvingen zijn indicatief en niet contractueel bindend.

Bovenstaande gegevens worden enkel verstrekt ter inlichting zonder contractuele verbintenis of garantie van onzentege en kunnen op elk ogenblik gewijzigd worden.

