


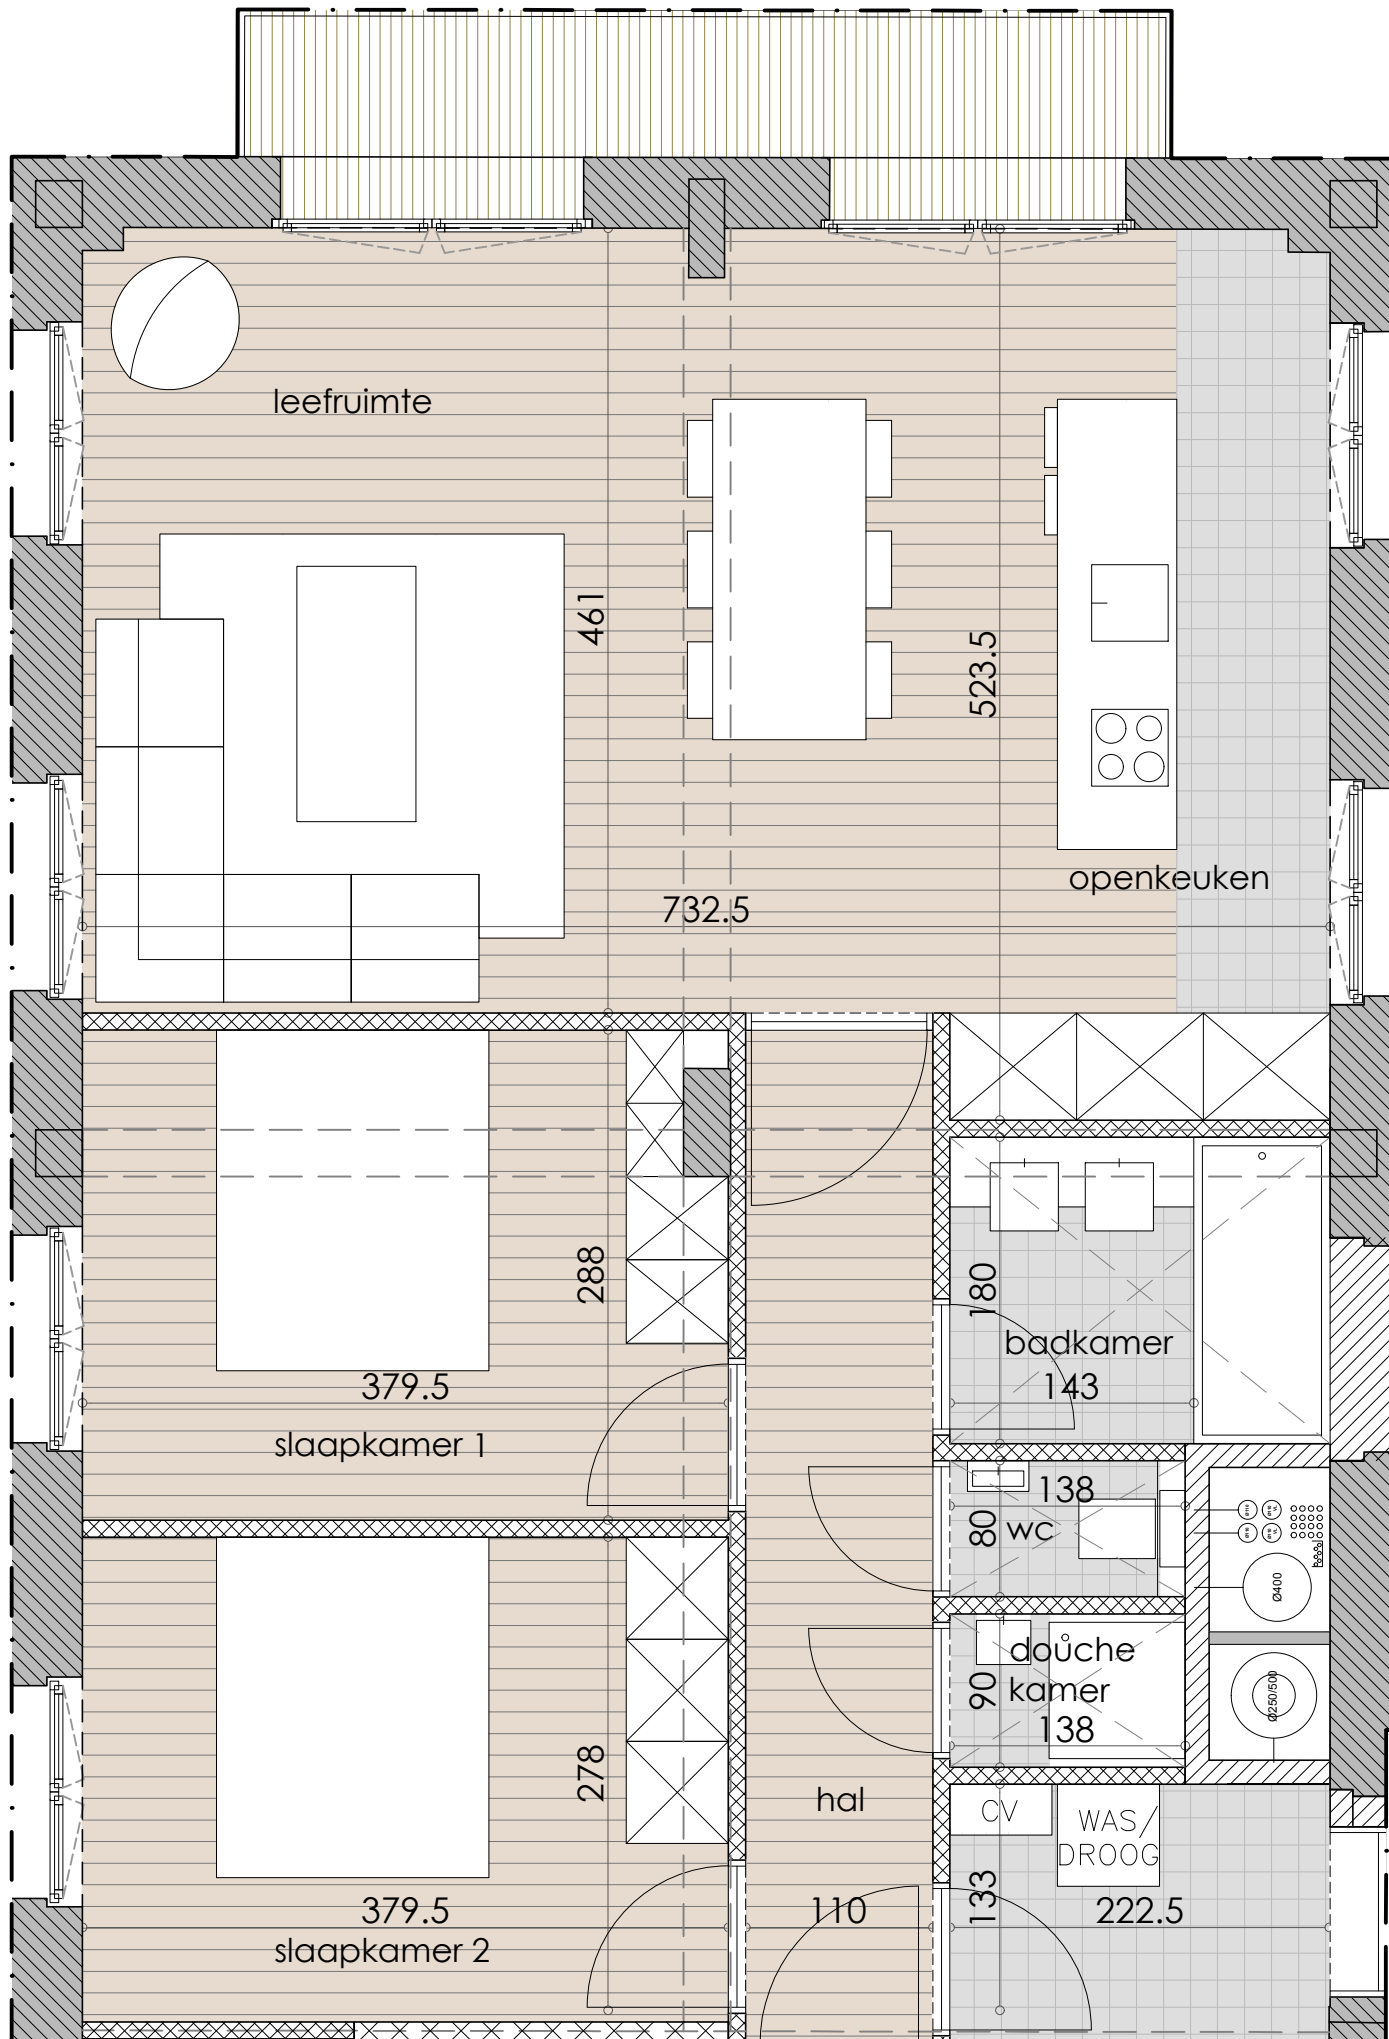

Appartement 5.3

Oppervlakte:

appartement: 89 m²
terras: 6.0m²



- meubilair, indicatief
- tegels natte delen
- vloerbekleding
- doorhangende balken
- tegels terras

Verlaagd plafond CFR, techniekenplan
In berging geen verlaagd plafond voorzien,
technieken in het zicht.

Stabiliteit, maatvoering, schachten, keuken,
sanitair, meubilair en radiatoren zijn indicatief en
niet bindend.

De positie en afmetingen van de schachten,
radiatoren, isolatie en dragende delen worden
pas vastgelegd wanneer de betreffende
uitvoeringsmodaliteiten vastliggen.

* Glazen inkomkas + deur optioneel.

Niet-contractueel document.

M2

