

De Conscience | Beveren

Hendrik Consciencestraat 81, 9120 Beveren

Appartement A22


2^{de} Verdieping

Oppervlaktes in m²:

Appartement	81
Terras	12




Westgevel

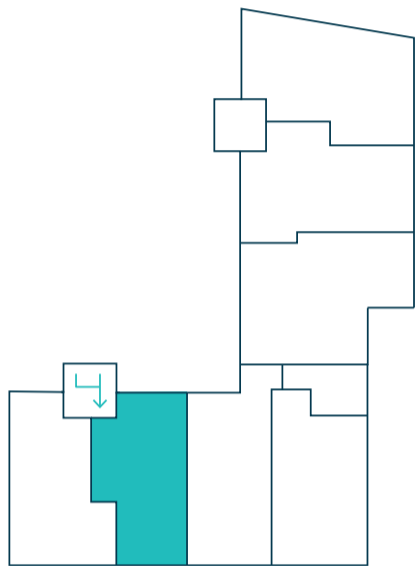

Piet Stautstraat

Hendrik Consciencestraat

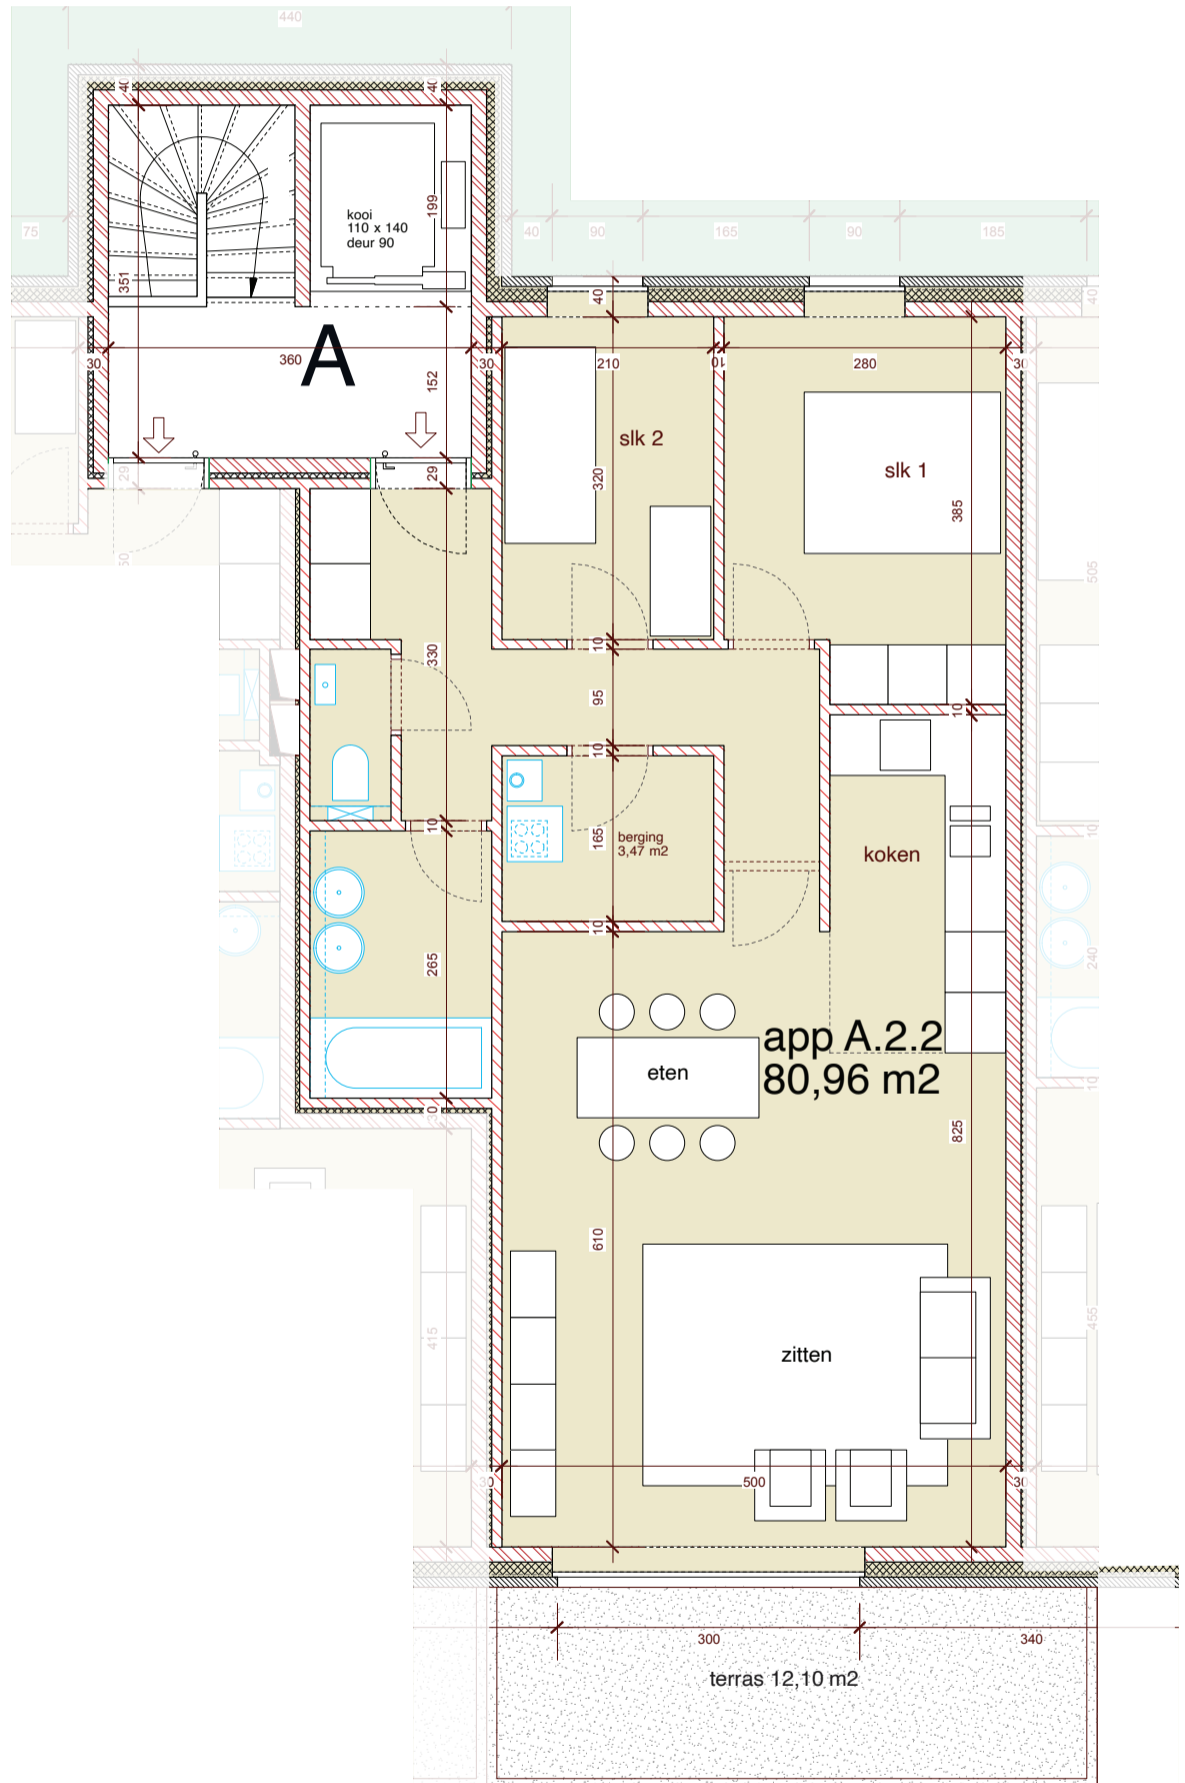

Hendrik Consciencestraat



Schaal 1:75

0

5m



Alle plannen, afbeeldingen en beschrijvingen zijn indicatief en niet contractueel bindend.

Bovenstaande gegevens worden enkel verstrekt ter inlichting zonder contractuele verbintenis of garantie van onzentwege en kunnen op elk ogenblik gewijzigd worden.